

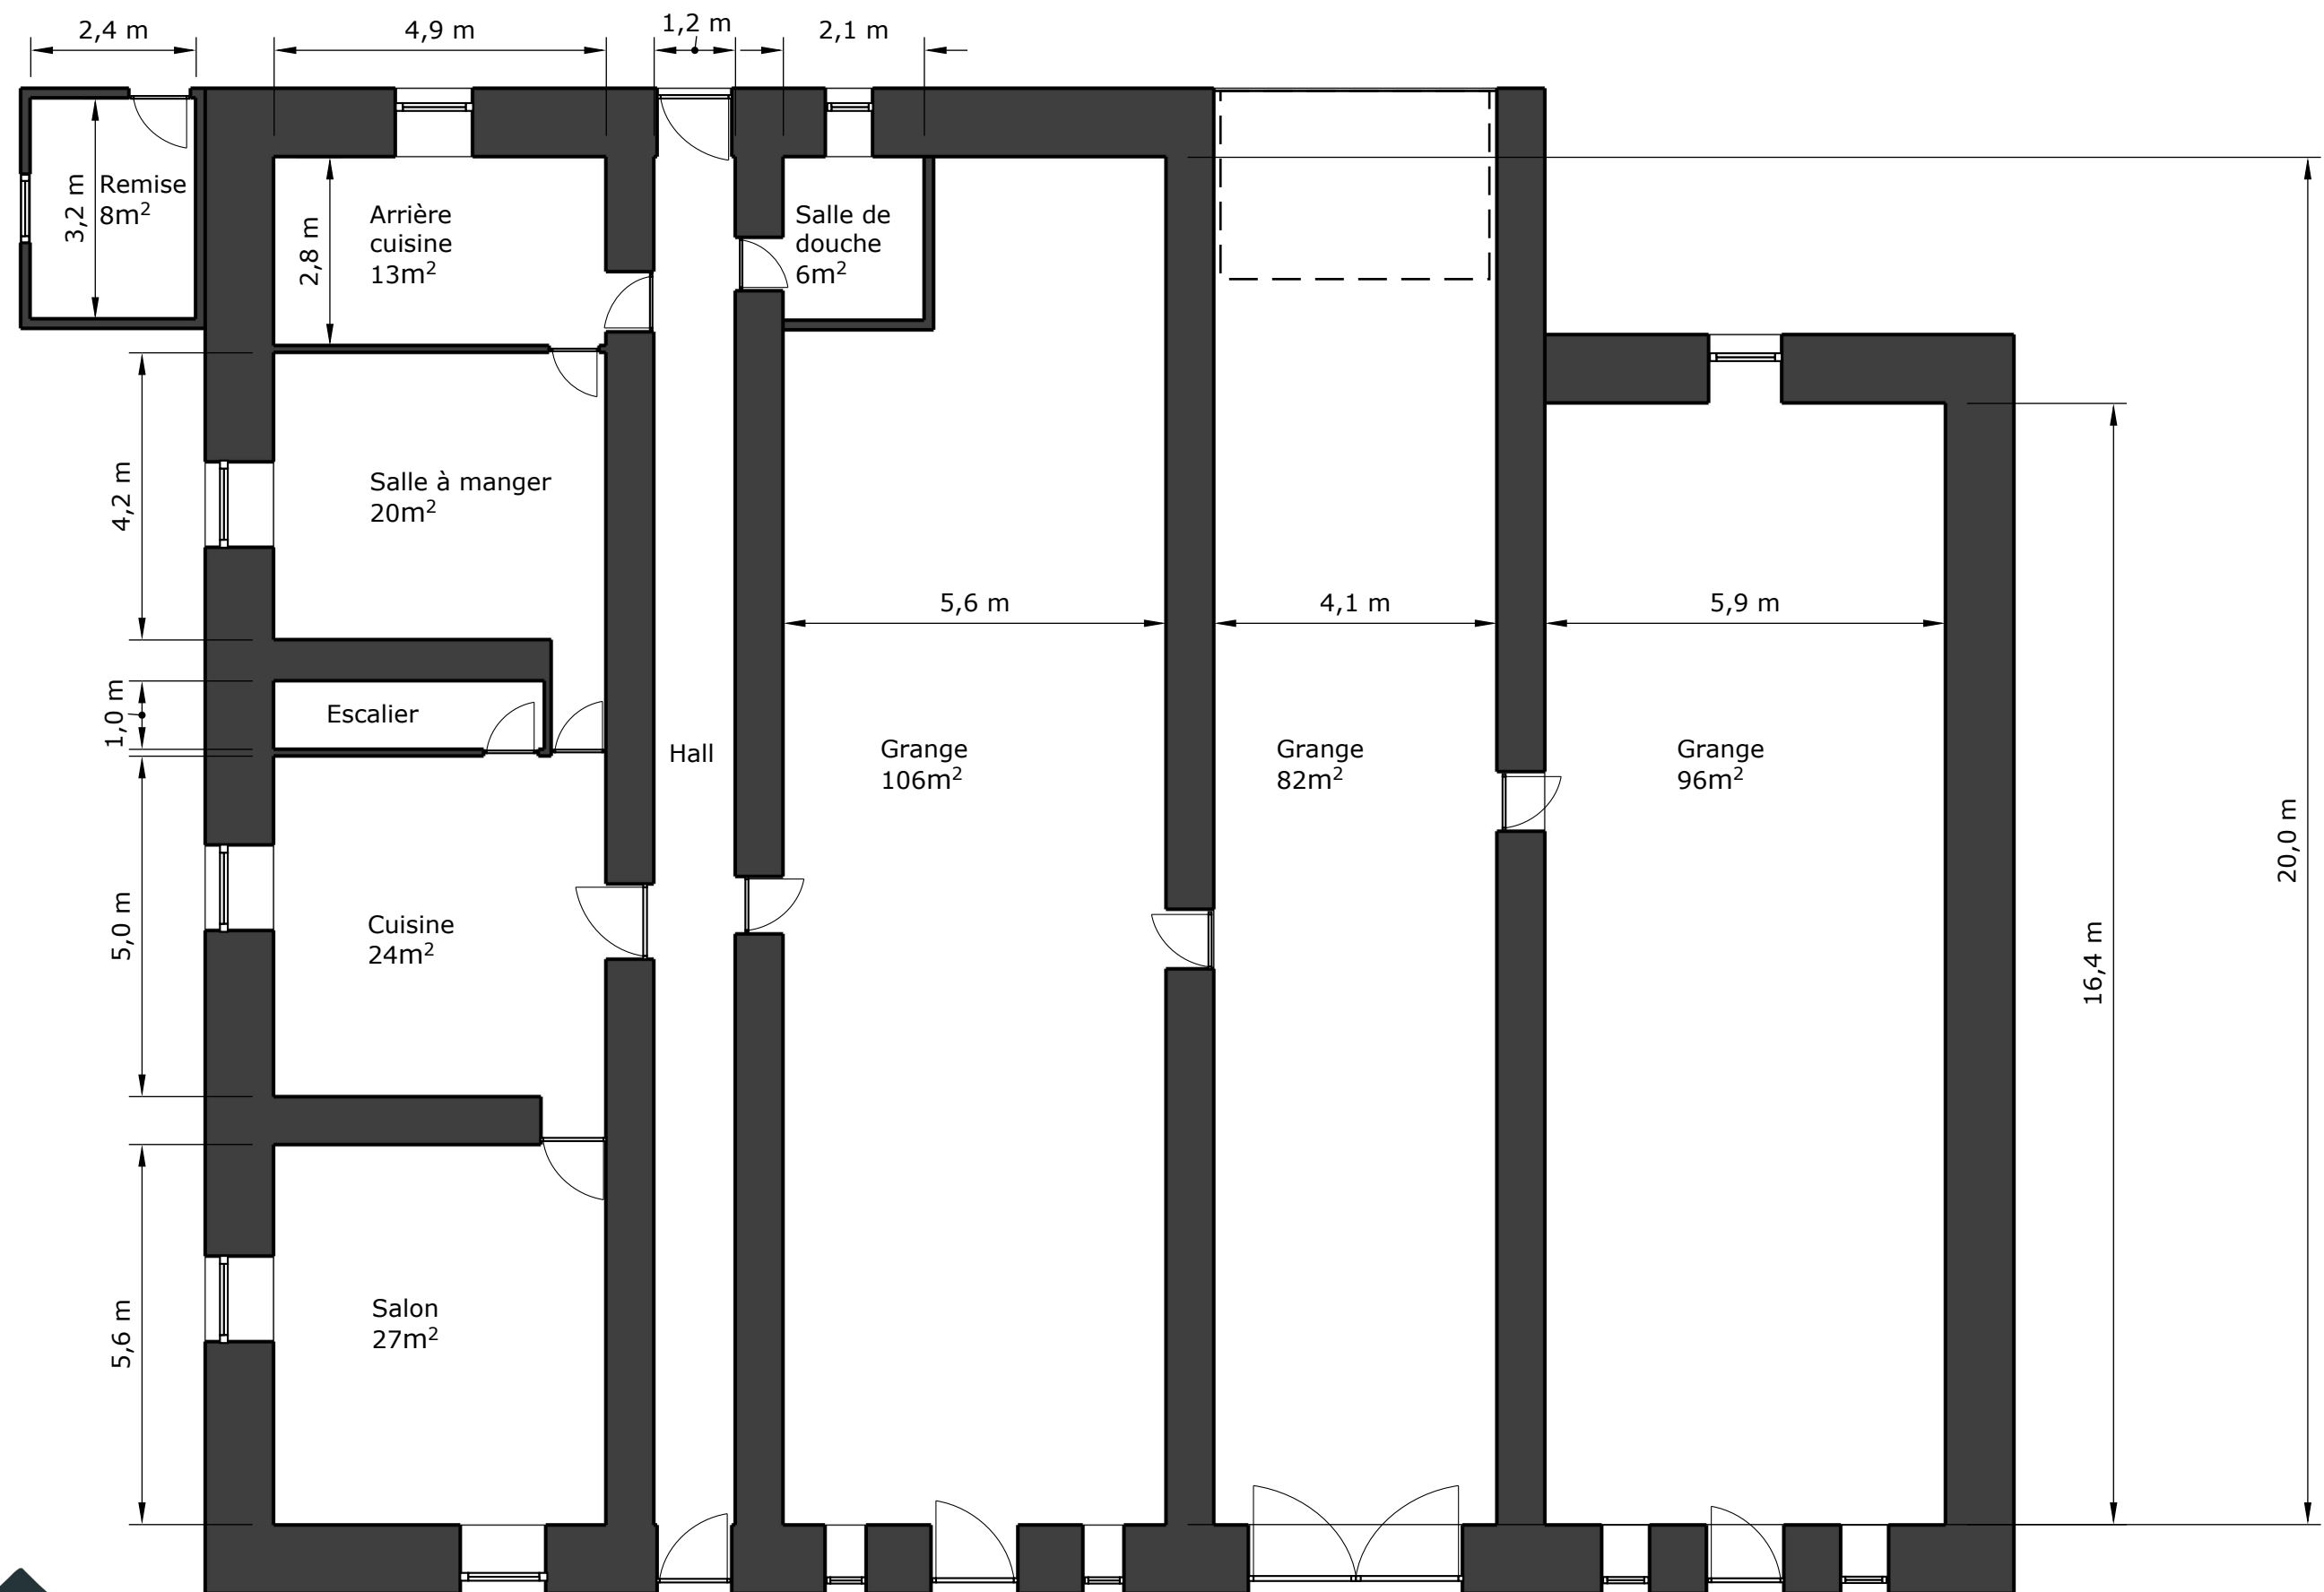


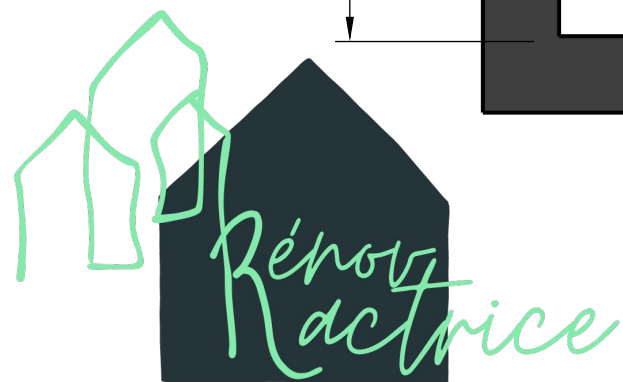

Adresse		Agence
rue de Thibeauroche, 34 6880 Morteihan	CE PLAN EST FOURNI EN L'ETAT SANS GARANTIE D'AUCUNE SORTE. RENOVACTRICE N'ACCORDE AUCUNE GARANTIE, Y COMPRIS, SANS S'Y LIMITER, DES GARANTIES QUANT À LA QUALITE ET À LA PRÉCISION DES DIMENSIONS.	Rénov'actrice rue de Bernifa, 54 - 6880 Acremont sylvie@renovactrice.immo www.renovactrice.immo 0473/261748

Rez-de-chaussée

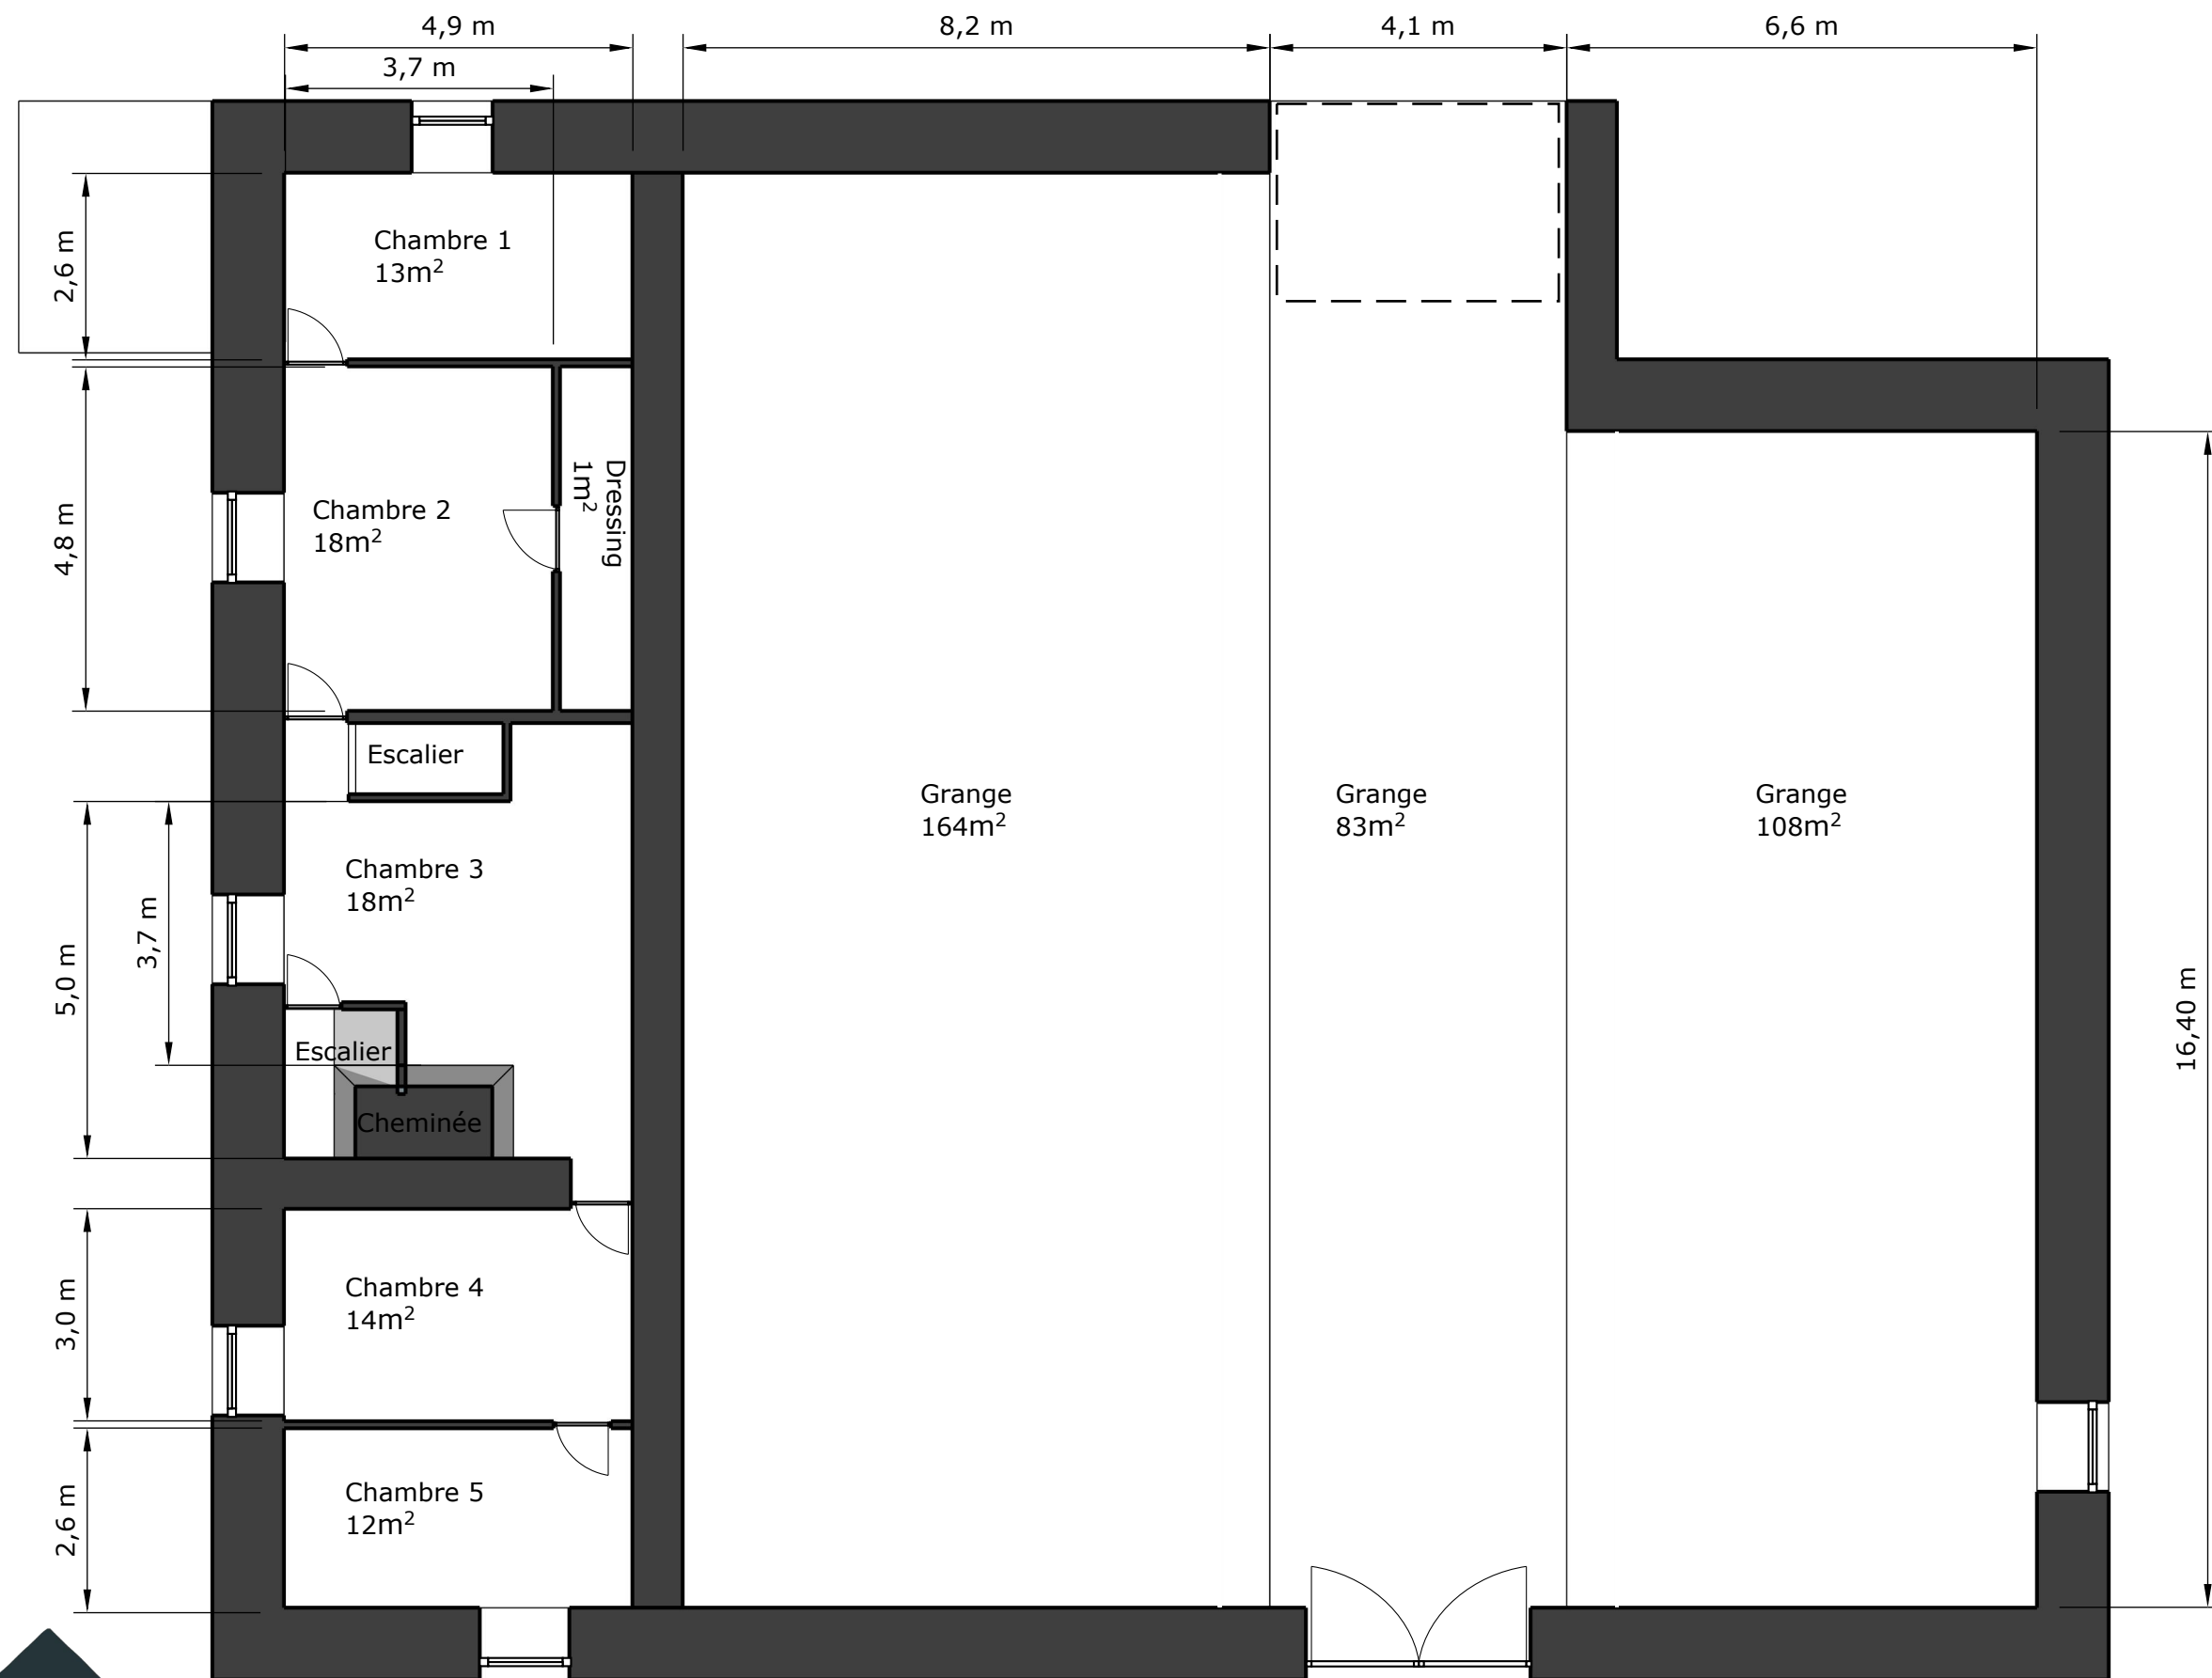

Adresse


rue de Thibeauroche, 34
6880 Morteihan

CE PLAN EST FOURNI EN L'ETAT SANS GARANTIE D'AUCUNE SORTE. RENOVACTRICE N'ACCORDE AUCUNE GARANTIE, Y COMPRIS, SANS S'Y LIMITER, DES GARANTIES QUANT À LA QUALITÉ ET À LA PRÉCISION DES DIMENSIONS.

Agence

Rénovatrice
rue de Bernifa, 54 - 6880
Acremont
sylvie@renovatrice.immo
www.renovatrice.immo
0473/261748

Premier étage

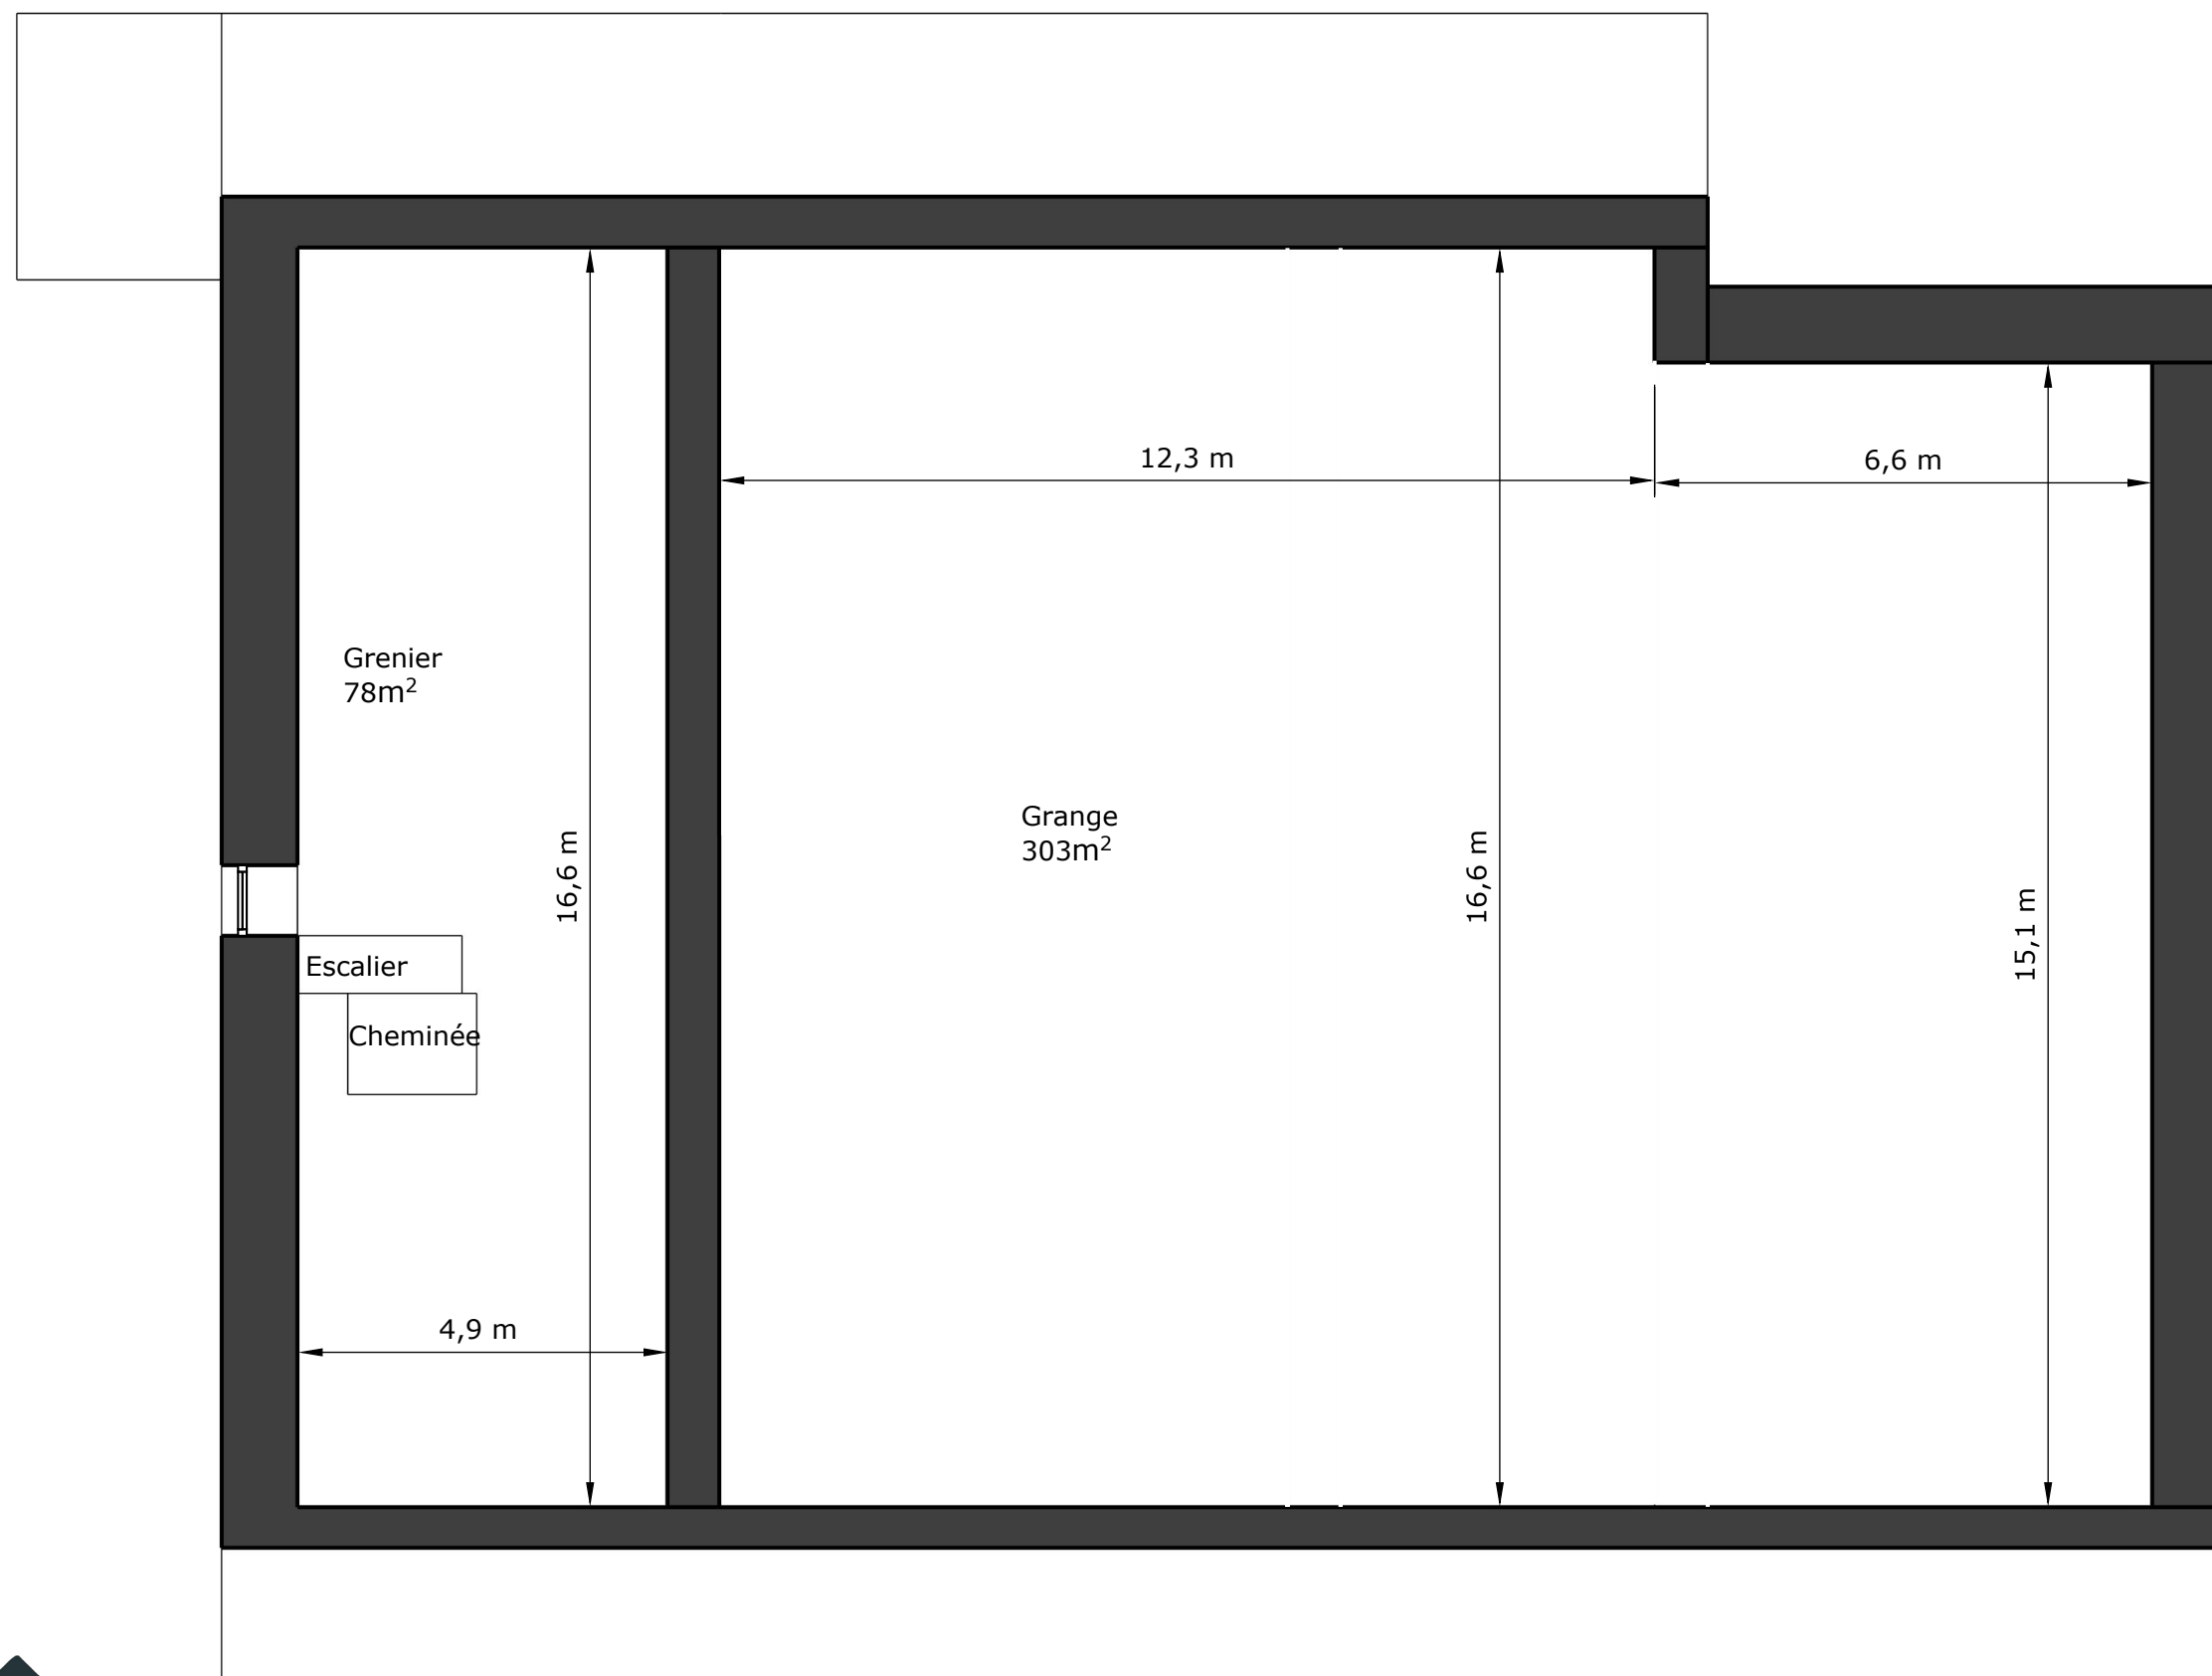

Adresse		Agence
rue de Thibeauroche, 34 6880 Morteihan	CE PLAN EST FOURNI EN L'ETAT SANS GARANTIE D'AUCUNE SORTE. RENOVACTRICE N'ACCORDE AUCUNE GARANTIE, Y COMPRIS, SANS S'Y LIMITER, DES GARANTIES QUANT À LA QUALITE ET À LA PRÉCISION DES DIMENSIONS.	Rénovactrice rue de Bernifa, 54 - 6880 Acremont sylvie@renovactrice.immo www.renovactrice.immo 0473/261748

Second étage