


Premier étage

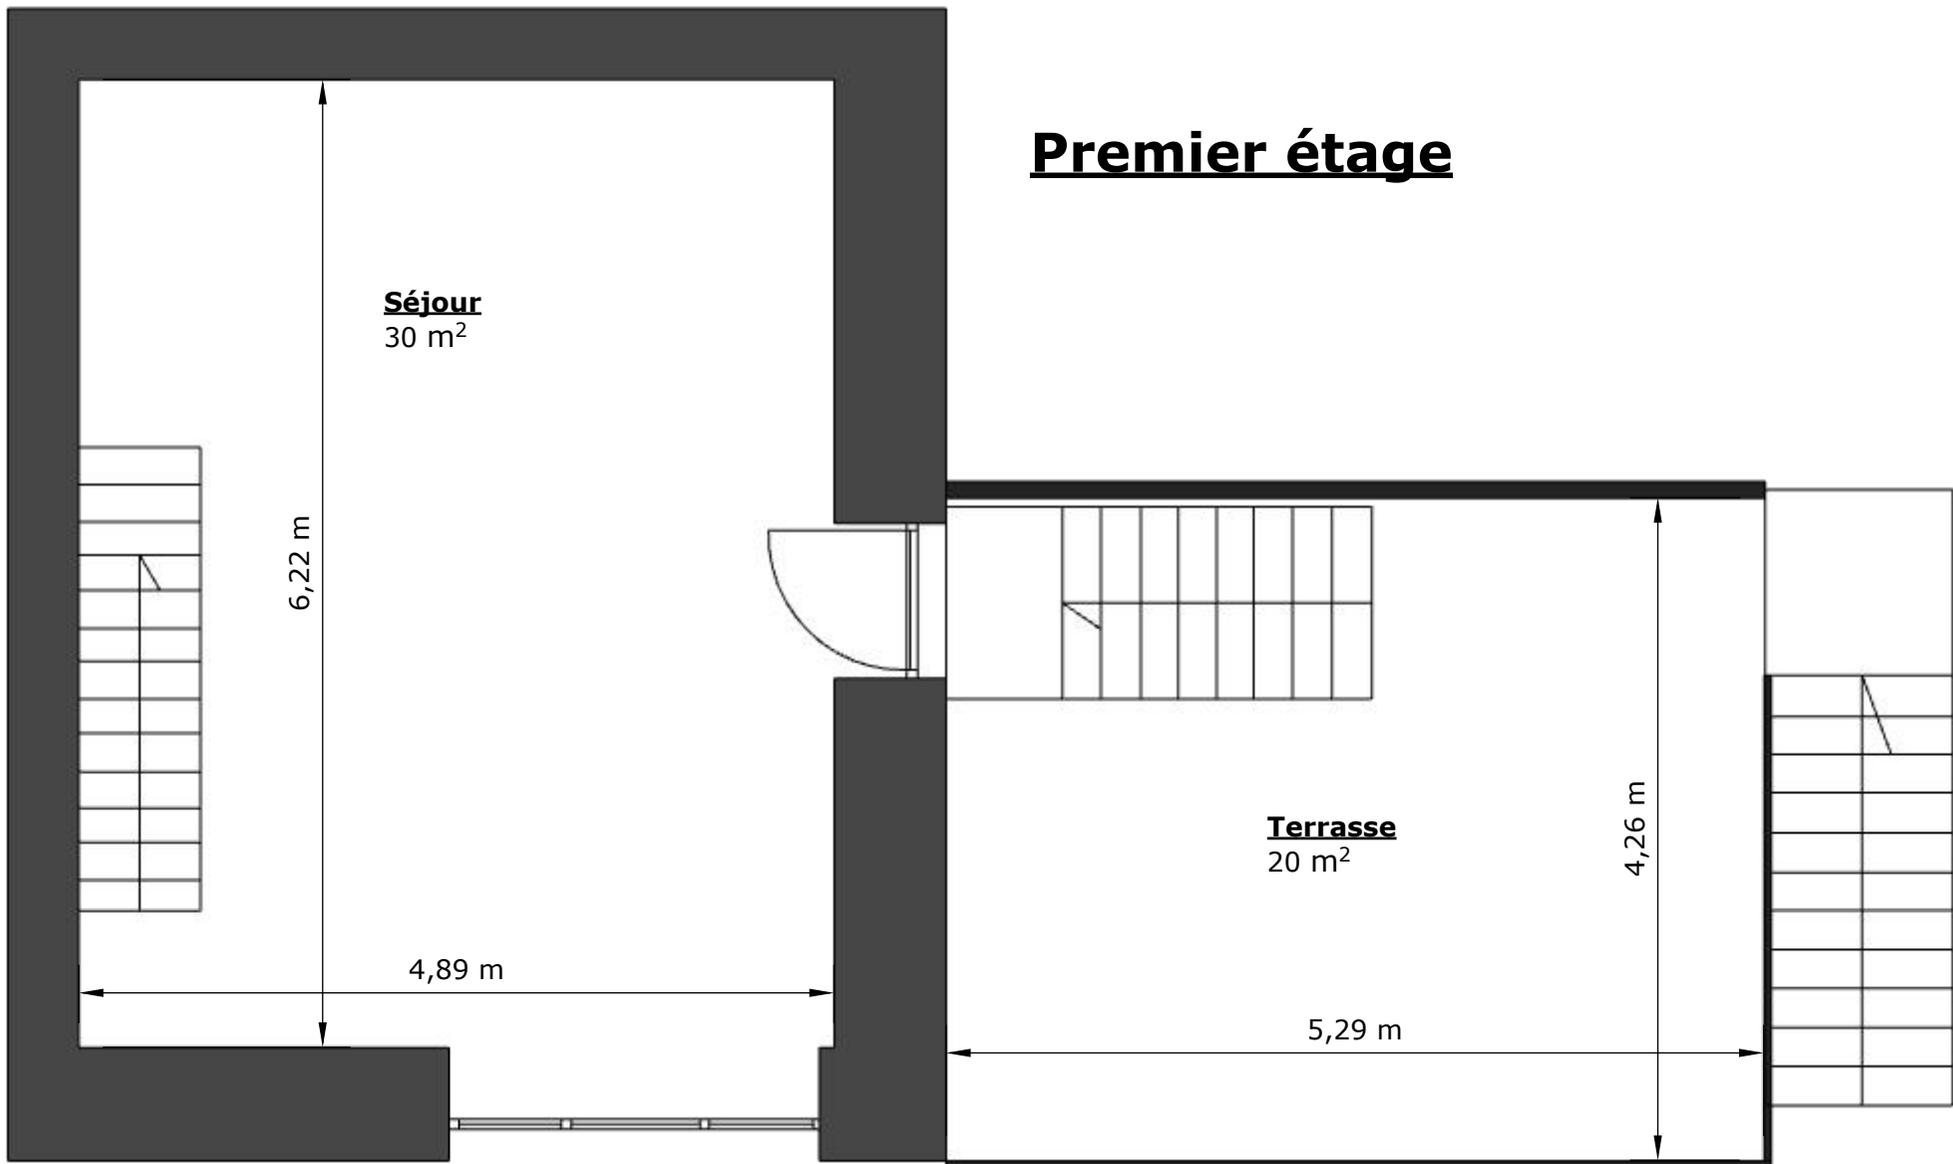

Adresse


Rue de la Gare 3B
6990 Bourdon

CE PLAN EST FOURNI EN L'ETAT SANS GARANTIE D'AUCUNE SORTE. RENOVACTRICE N'ACCORDE AUCUNE GARANTIE, Y COMPRIS, SANS S'Y LIMITER, DES GARANTIES QUANT À LA QUALITÉ ET À LA PRÉCISION DES DIMENSIONS.

Agence

Rénovactrice
rue de Bernifa, 54 - 6880
Acremont
sylvie@renovactrice.immo
www.renovactrice.immo
0473/261748



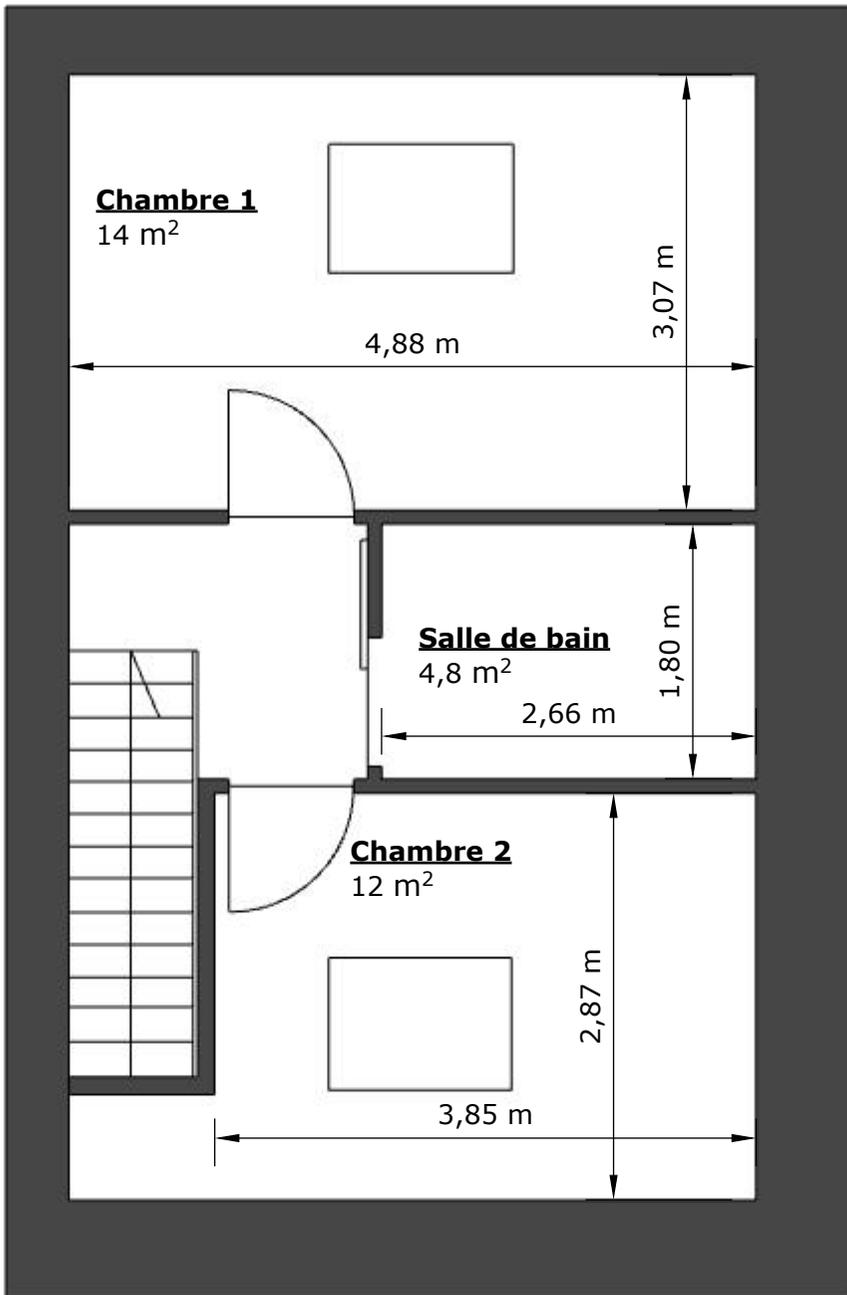

Second étage



Adresse

Rue de la Gare 3B
6990 Bourdon

CE PLAN EST FOURNI EN L'ETAT SANS GARANTIE D'AUCUNE SORTE. RENOVACTRICE N'ACCORDE AUCUNE GARANTIE, Y COMPRIS, SANS S'Y LIMITER, DES GARANTIES QUANT À LA QUALITE ET À LA PRÉCISION DES DIMENSIONS.

Agence

Rénovactrice
rue de Bernifa, 54 - 6880
Acremont
sylvie@renovactrice.immo
www.renovactrice.immo
0473/261748